



Fasad mot linje A

1:200

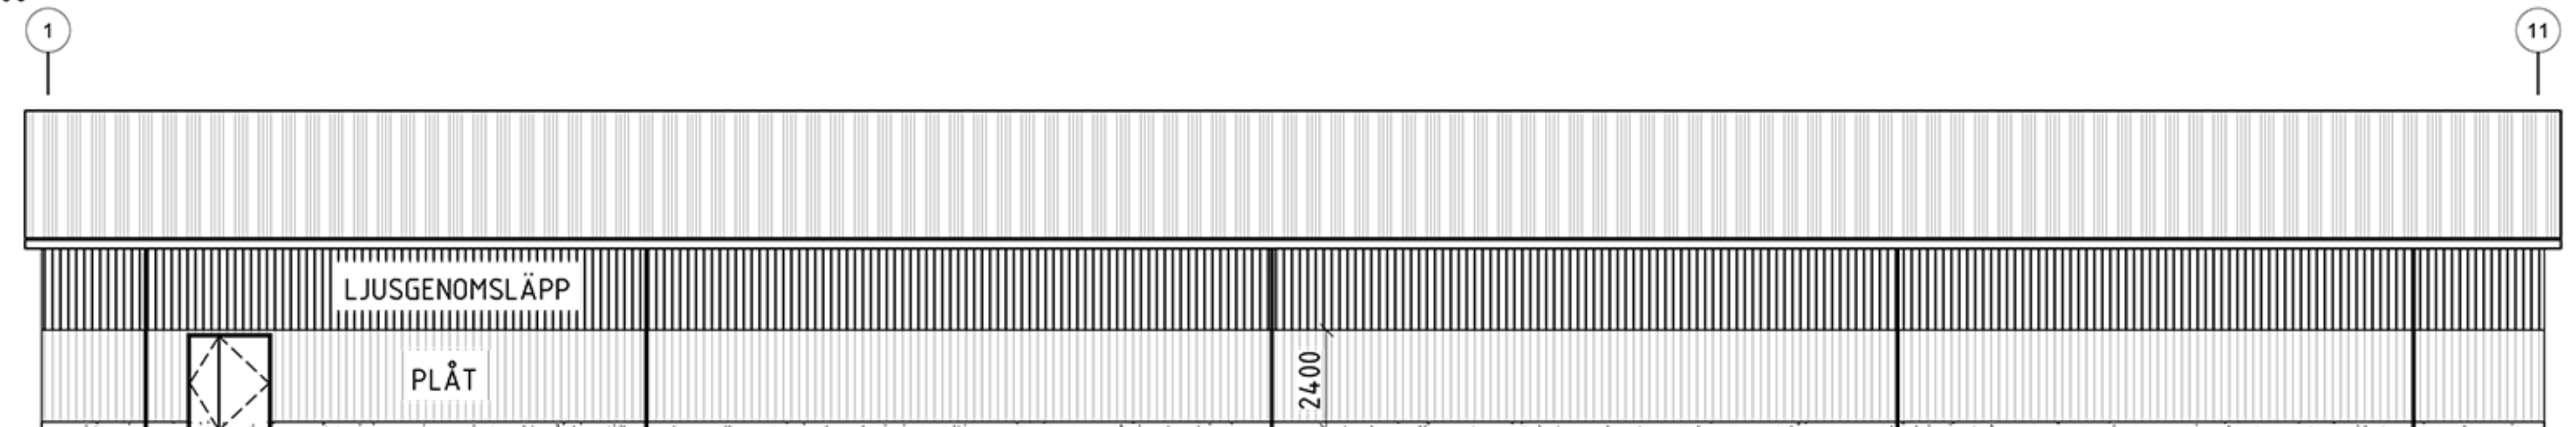


Fasad mot linje F

1:200

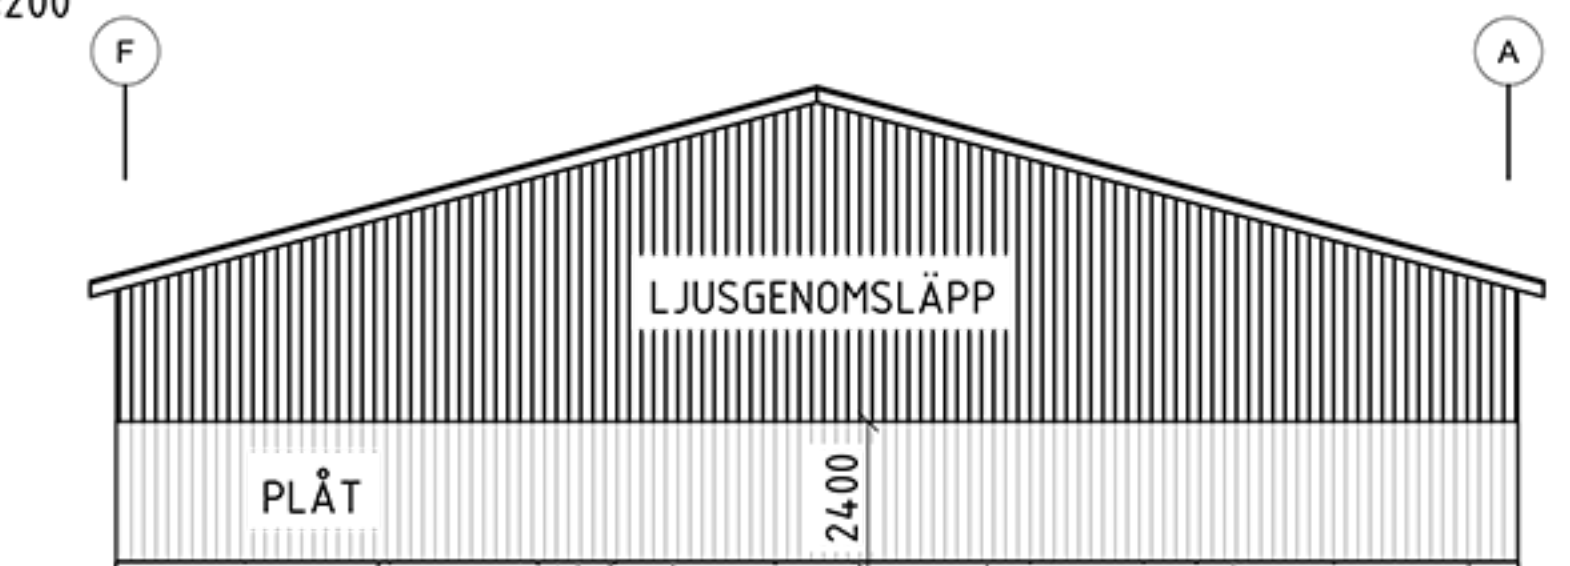


Fasad mot linje 11

1:200

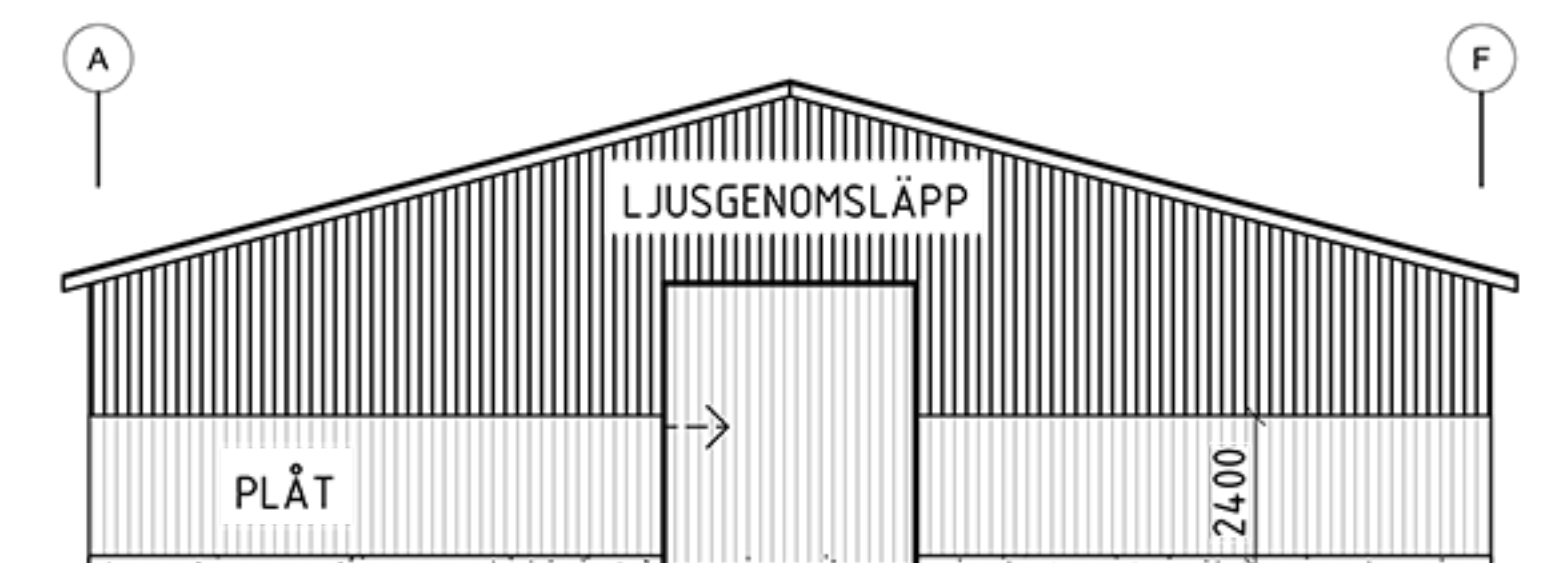

Fasad mot linje 1

1:200

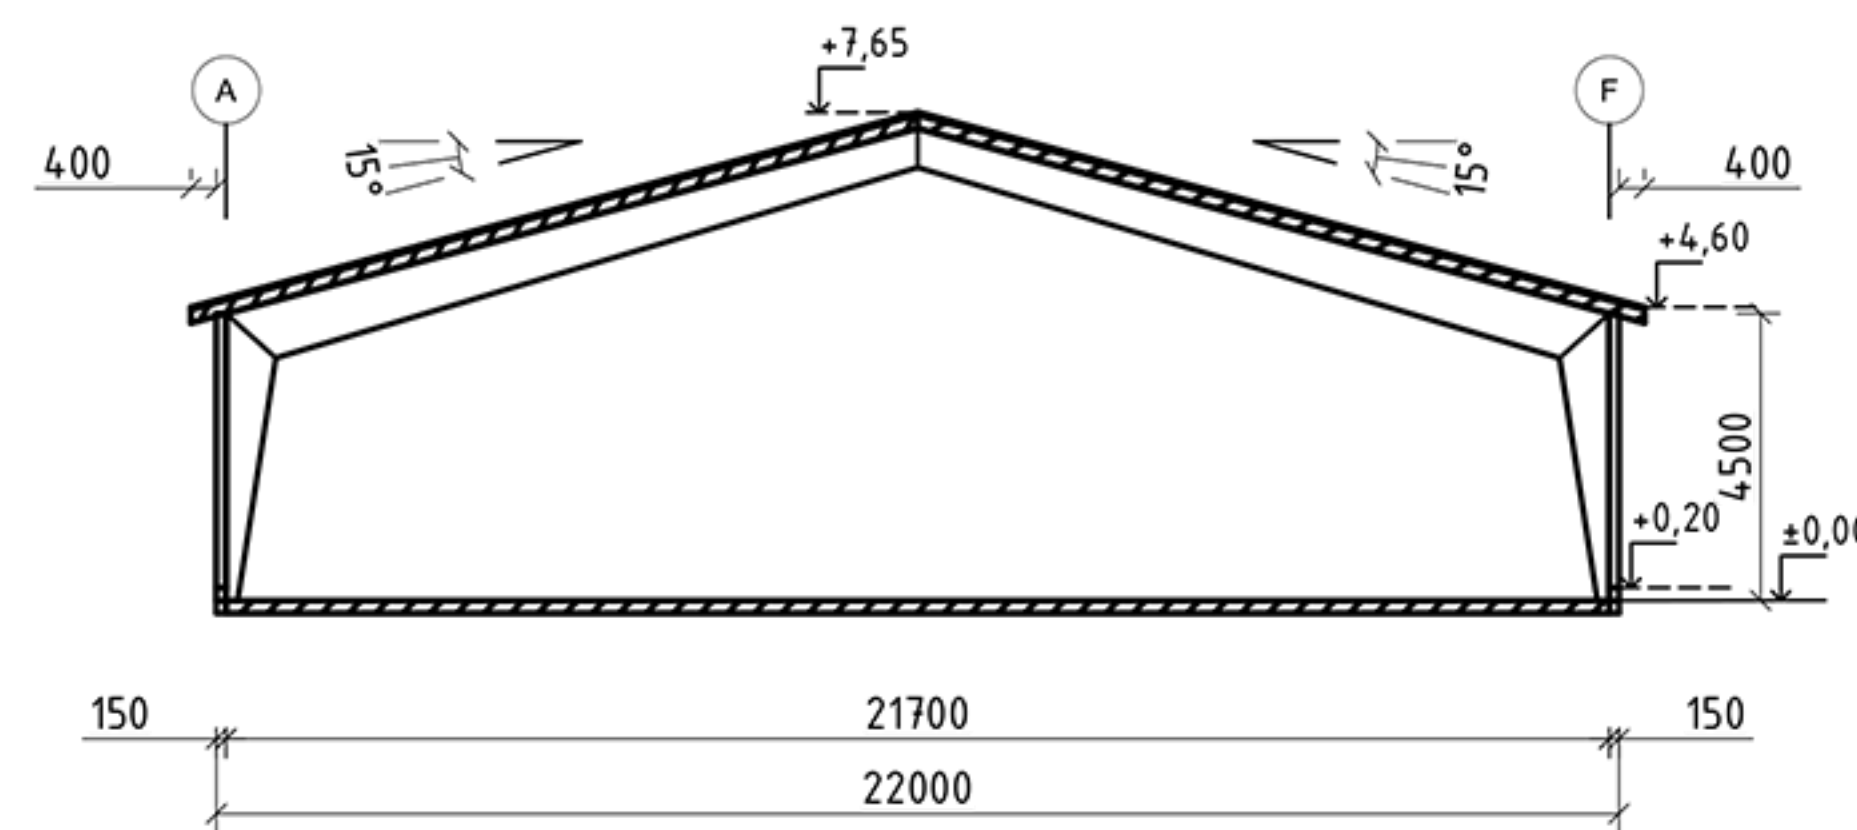

Princip Sektion

1:100

